



UBICACIÓN EN PLANTA
ARQUITECTÓNICA, NIVEL 4

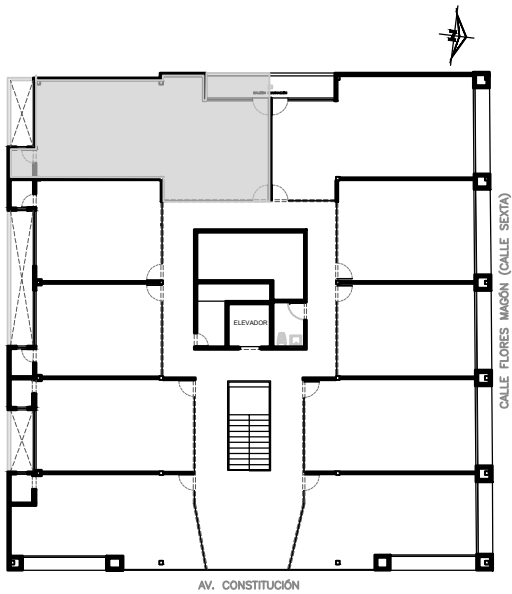

PLANTA ARQUITECTÓNICA
SUPERFICIE: 76.34 m2

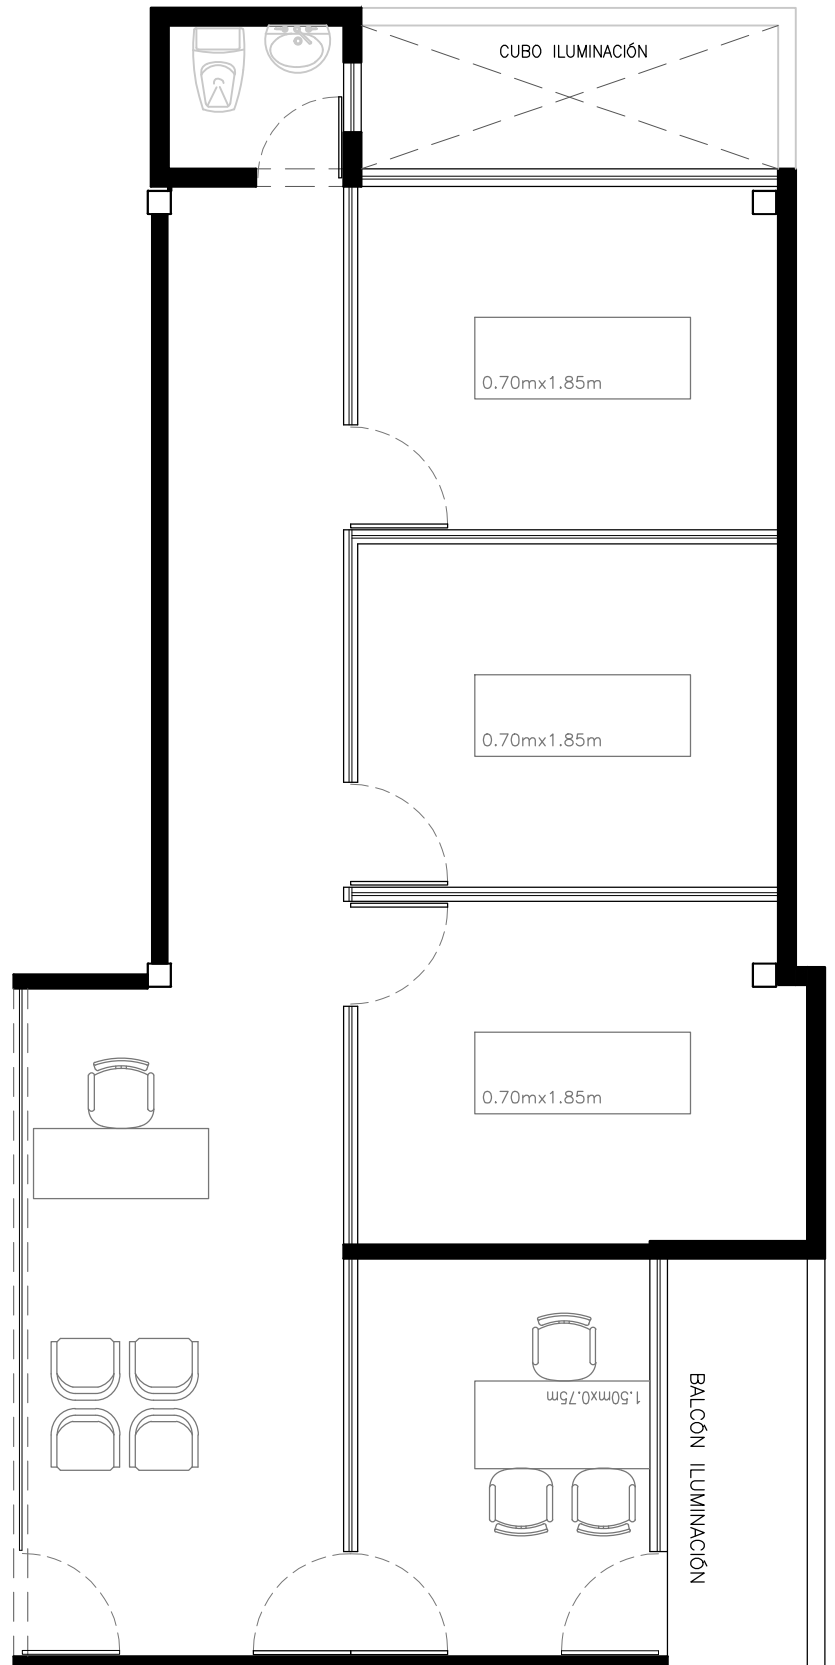

UBICACIÓN EN ELEVACIÓN
ARQUITECTÓNICA, NIVEL 4

